

国道5号(創成川通)の交通規制のお知らせ

【概要】

日頃より北海道新幹線建設工事にご理解とご協力いただき、誠にありがとうございます。
 札幌市内の国道5号(創成川通)道路・河川上に新幹線橋りょうの桁を架設する工事を行うため、高さ規制および交通規制を実施します。

皆様にはご不便・ご迷惑をおかけしますが、ご理解とご協力をお願いいたします。

【問い合わせ先】

<施工者> 清水・岩田地崎・伊藤・札建JV
 TEL (011) 792-0273

<発注者> 北海道旅客鉄道株式会社 札幌新幹線工事事務所
 TEL (011) 758-7251

○高さ規制(終日) : 3.8m (令和6年10月25日朝
 ~令和7年7月31日までの予定)

○平日夜間片側通行止め(令和6年10月24日夜
 ~12月27日夜のうち20日程度)


※ 特殊車両の通行にあたっては、通行に先立ち(公財)日本道路交通センター等に問合せしてください。

【場所】 札幌市 北5~7条西1~東1丁目付近(国道5号)




【夜間通行止めイメージ】


[断面図] 工事箇所 南進線(千歳方面)側を通行止めにする場合

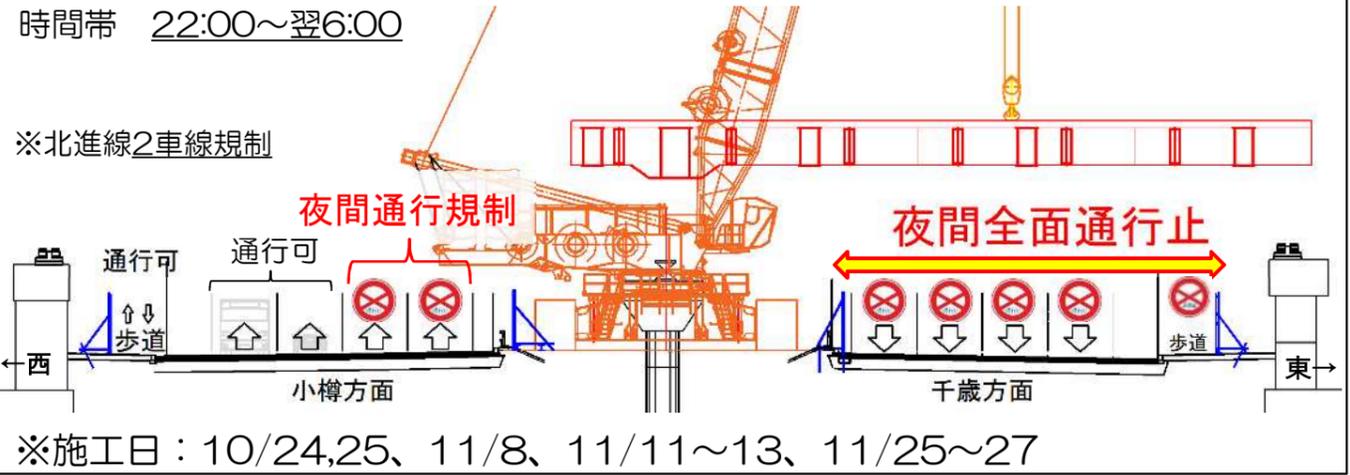

[断面図] 工事箇所 北進線(小樽方面)側を通行止めにする場合

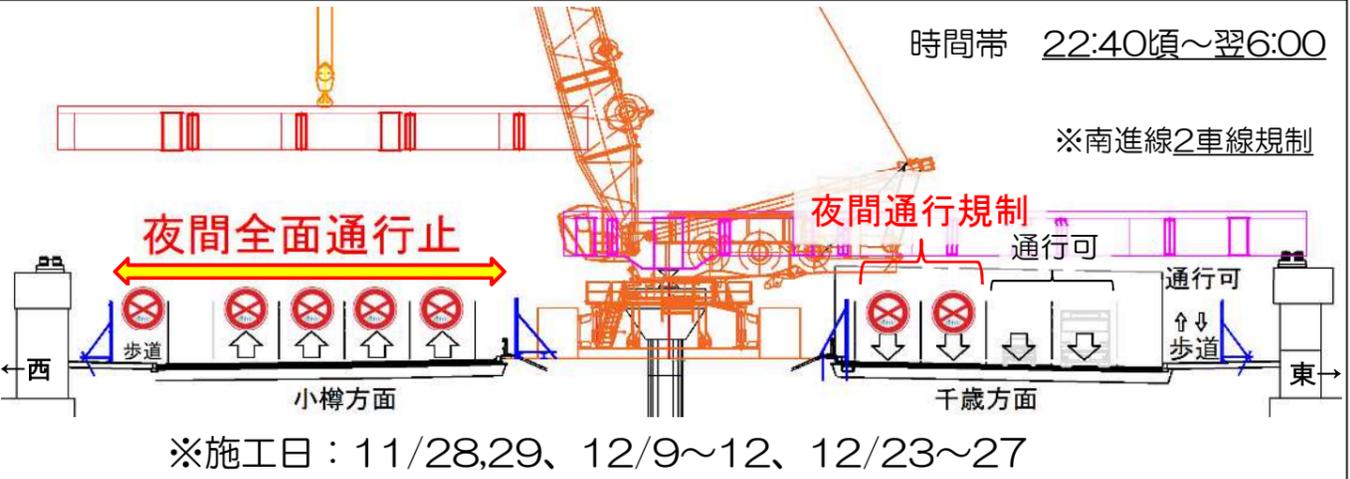

【断面図】 国道5号(創成川通) : 高さ3.8mを超える車両は通行できませんので、迂回のご協力をお願いします

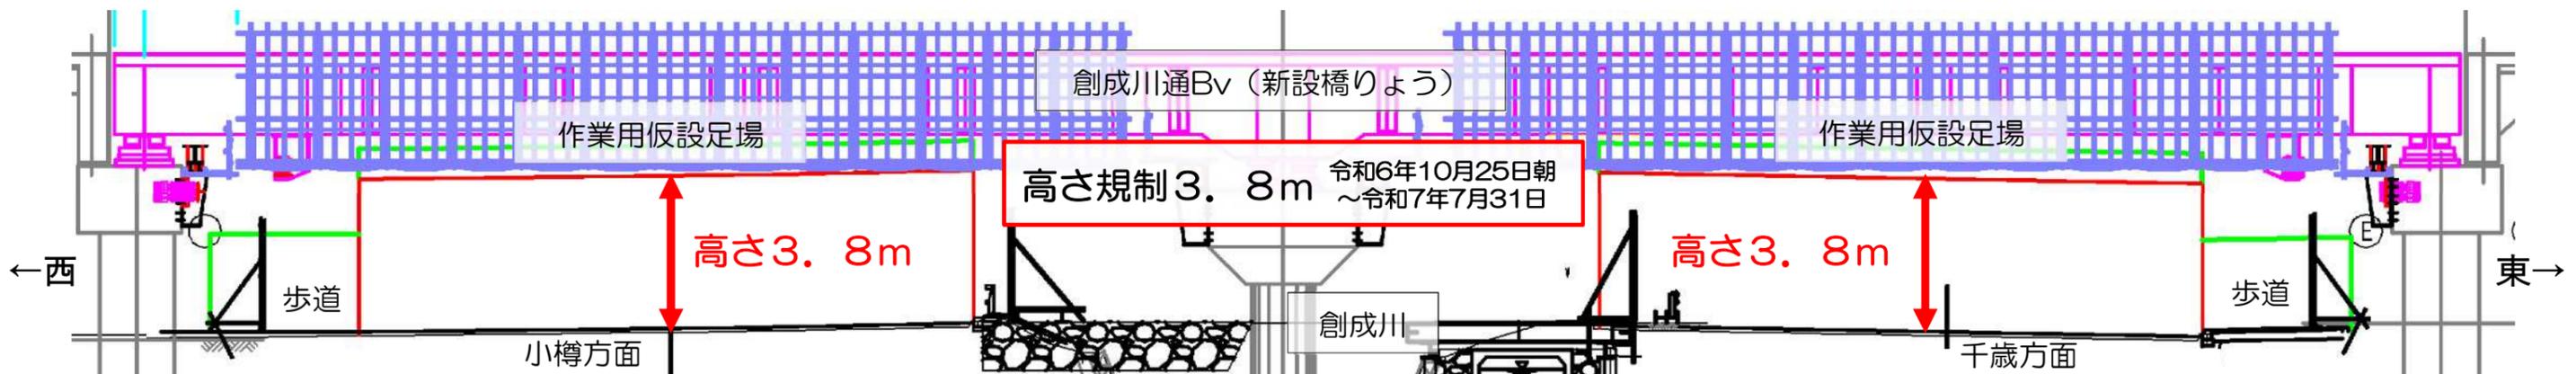


◆国道5号（創成川通） 高さ3.8mを超える車両 迂回路

■高さ規制期間


2024年10月25日（金） ～ 2025年7月31日（木）

■高さ3.8mを超える車両 迂回路

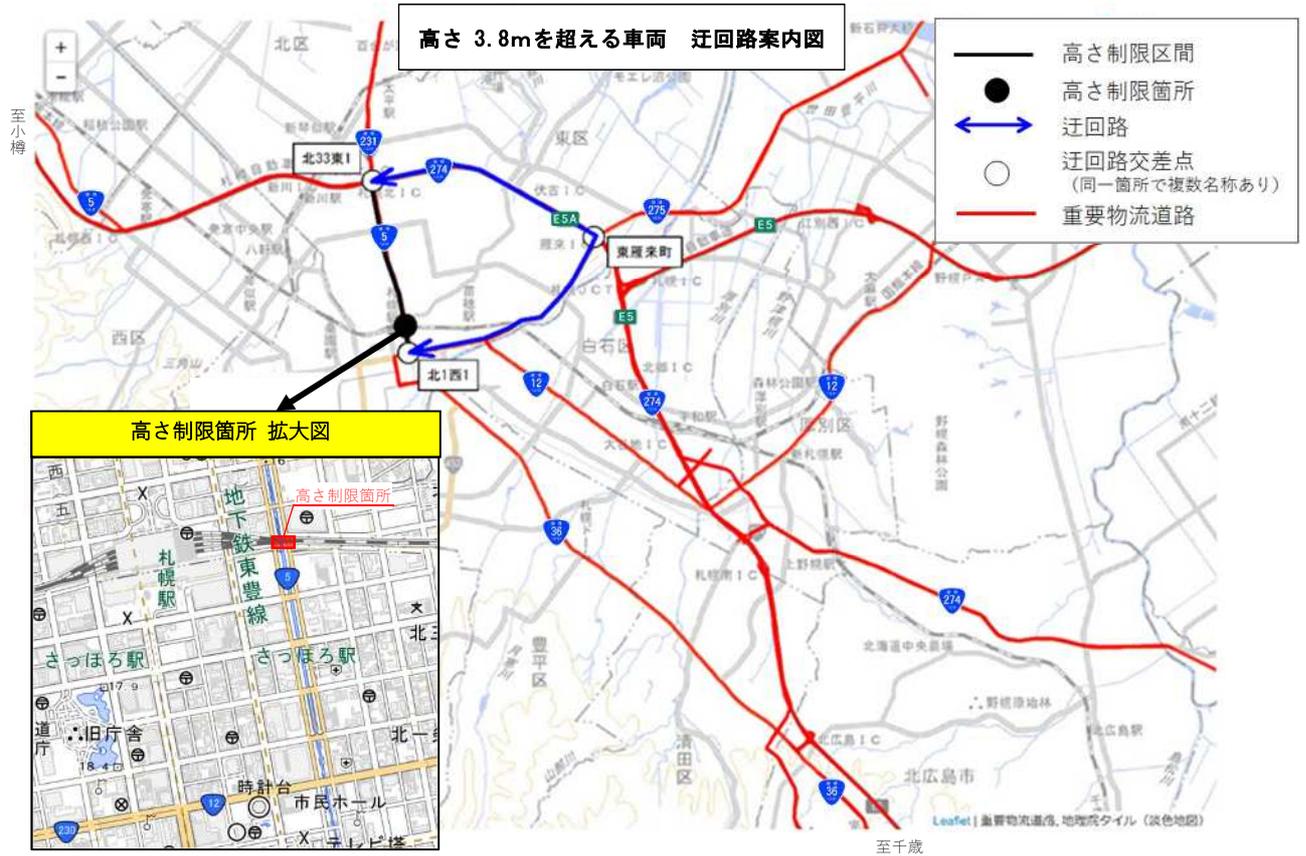

※迂回路以外の道路の通行を希望される場合は、当該道路の道路管理者へご確認ください。
（道路法に基づく特殊車両通行許可が必要な場合があります。）

■工事箇所断面図（高さ規制）

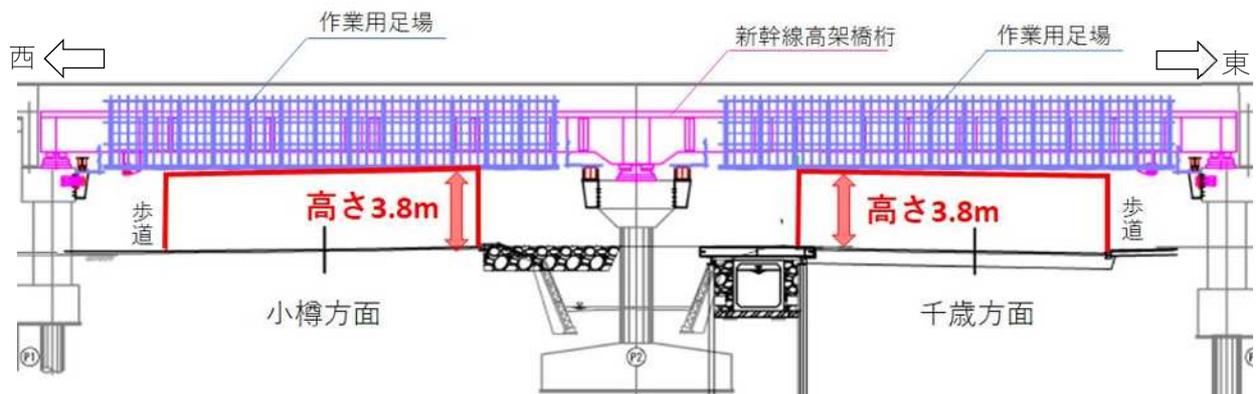

重要物流道路 空頭制限 (予告) 設置箇所 (1/2)

① 小樽方面(R5) ⇒ 創成川通 (R5) (右折車明示)




② 石狩方面(R231) ⇒ 創成川通 (R5) (直進車明示)



⑨ 新幹線架道橋施工箇所 (北行線) (吊り足場正面)



③ 北広島方面(R274) ⇒ 創成川通 (R5) (左折車明示)

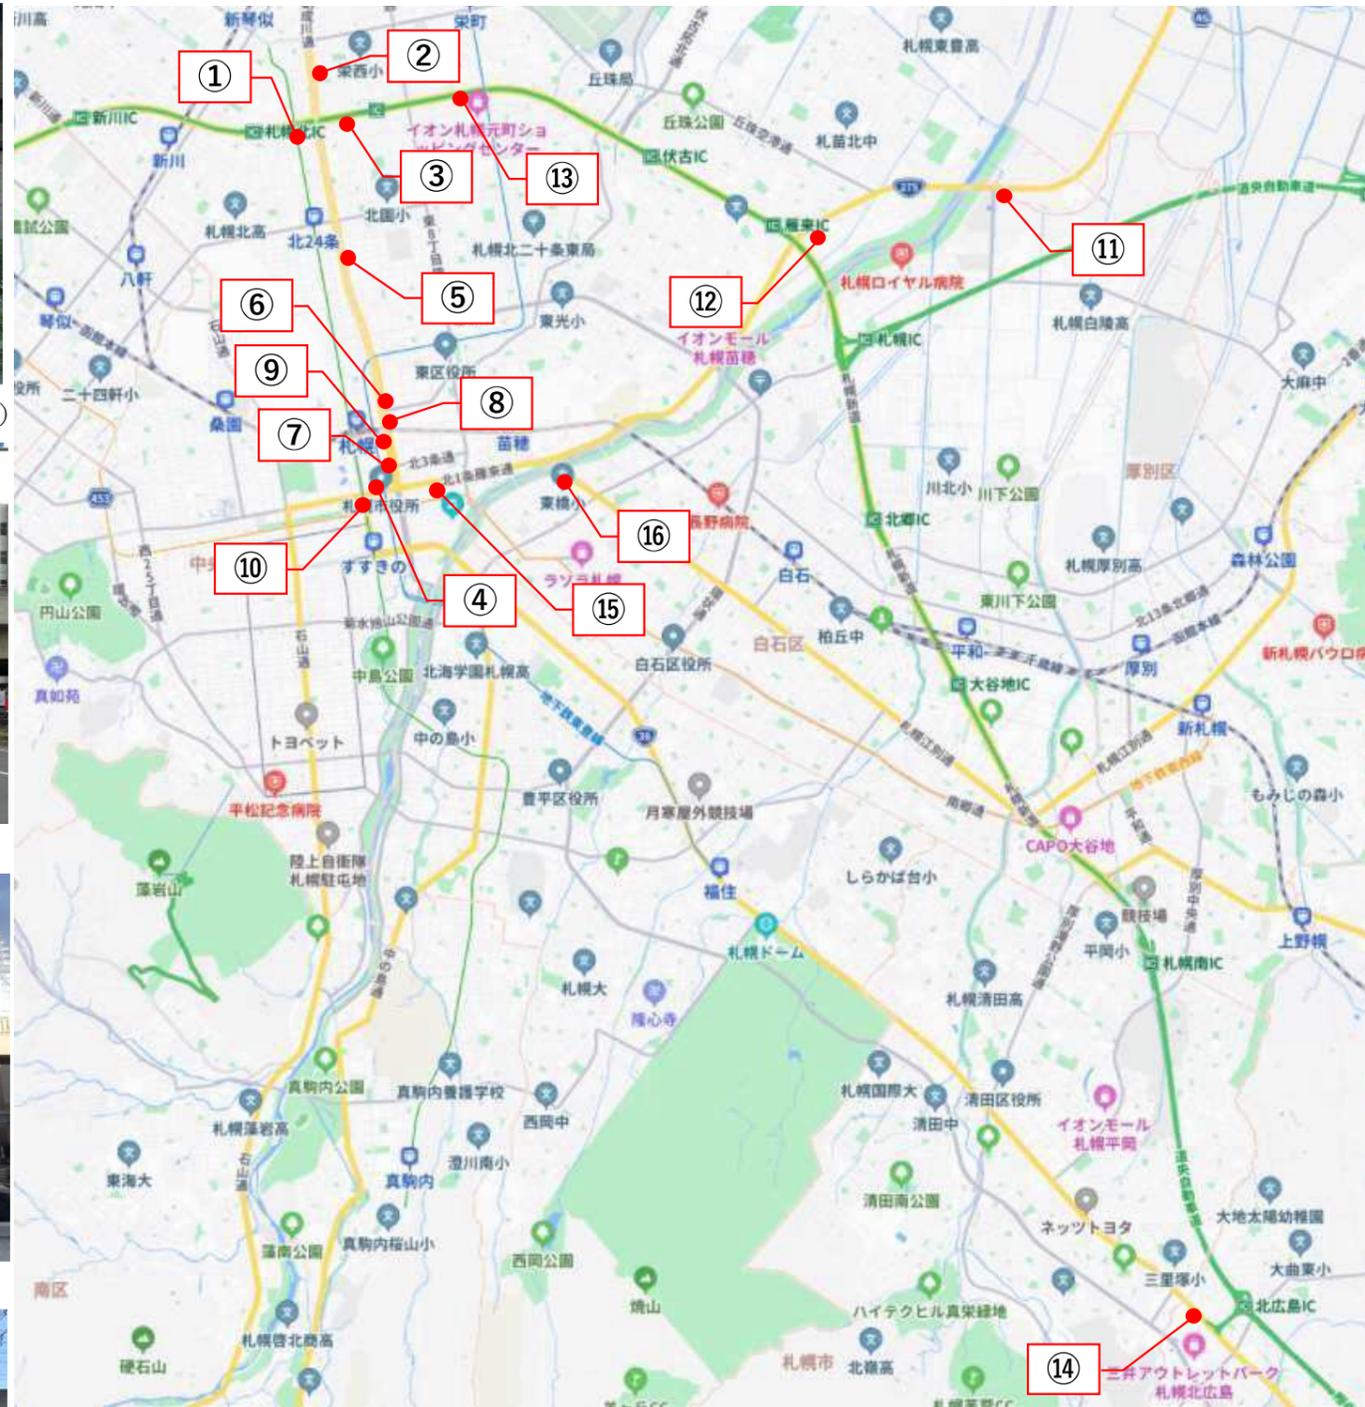

⑦ 北3条歩道橋 (北行線)

⑤ 北19条歩道橋 (南行線)



⑧ 新幹線架道橋施工箇所 (南行線) (高架橋高欄)



⑥ 北8条歩道橋 (南行線)



※ 歩道部に設置する規制標識は、下端を2.5m以上の高さとする

重要物流道路 空頭制限 (予告) 設置箇所 (2/2)

⑩ 駅前通 (R36) ⇒ 江別方面 (R12) (右折車明示)




⑮ 大谷地方面 (R12) ⇒ 創成川通 (R5) (右折車明示)



⑯ 東橋手前 (R12) (左折車明示)



④ 小樽方面 (R12) ⇒ 創成川通 (R5) (左折車明示)

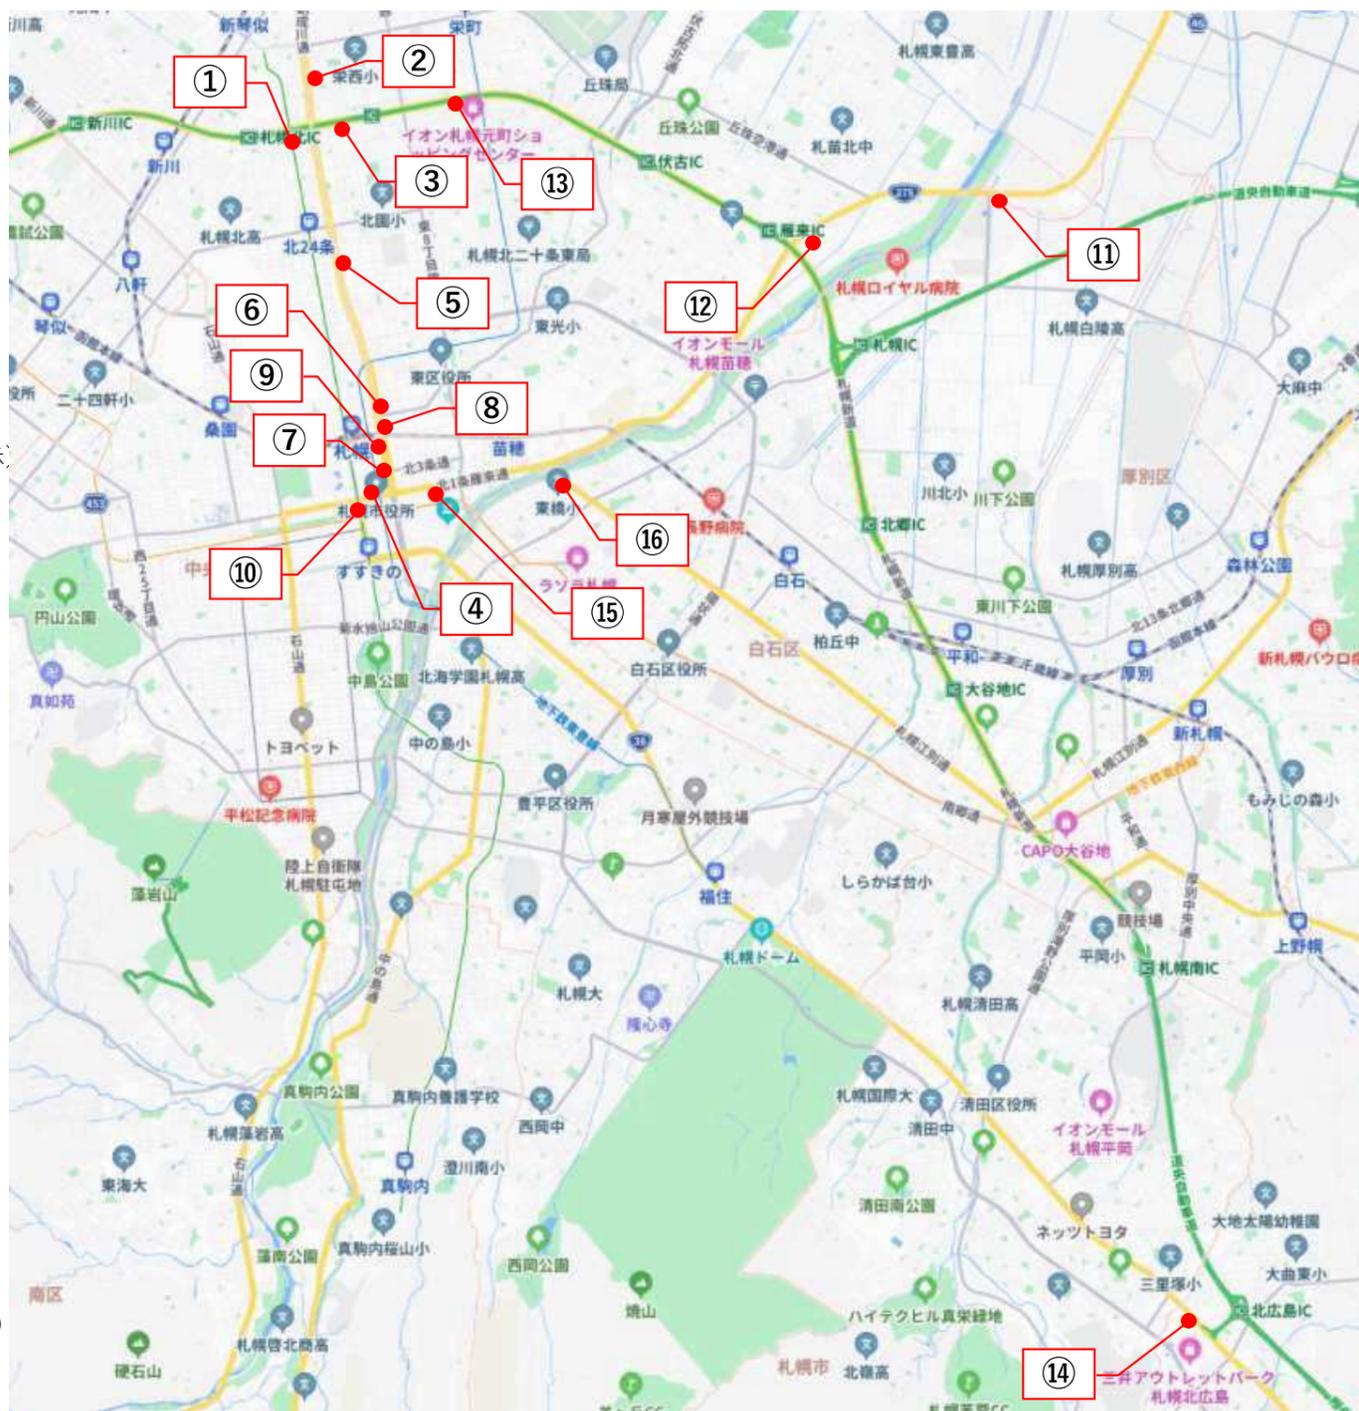

(既存標識)

※ 歩道部に設置する規制標識は、下端を2.5m以上の高さとする



※一時撤去および復旧 (新幹線工事側で保管)

⑪ 北1条・雁来通 (雁来大橋手前) (R275)



⑫ 北1条・雁来通 (R275) ⇒ R274 (右折車明示)



⑬ R274 (小樽方向) (札幌東徳洲会病院付近)



⑭ 北広島市大曲 (R36) (北広島IC付近)



重要物流道路 空頭制限（予告） 標識デザイン

- ①、⑮ SL板（高輝度） (1400×550)
- ② SL板（高輝度） (1400×550)
- ③④ SL板（高輝度） (1400×550)



- ⑧⑨ 横断幕（反射ターポリン製） (1200×3600)



- ⑩～⑭、⑯ SL板（高輝度） (1400×550)



- ⑤ 横断幕（メッシュ製） (900×6000)



- ⑥⑦ 横断幕（反射ターポリン製） (900×6000)



※ 維持管理について
 ・ 標識については定期的に点検を実施します。
 ・ 暴風等悪天候が予想される時は事前点検を実施します。